


Mysłowice ul. Katowicka 9A/9		
lp. nr pom.	nazwa pomieszczenia	powierzchnia [m ²]
1.	1.01 WC	22,97
2.	1.02 Kuchnia	25,52
3.	1.03 Pom nr 1	18,54
4.	1.04 Pom nr 2	21,13
5.	1.05 Korytarz	1,68
6.	1.06 Pom nr 4	17,3
7.	1.07 Pom nr 5	5,95
8.		
9.		
10.		
RAZEM:		113,09

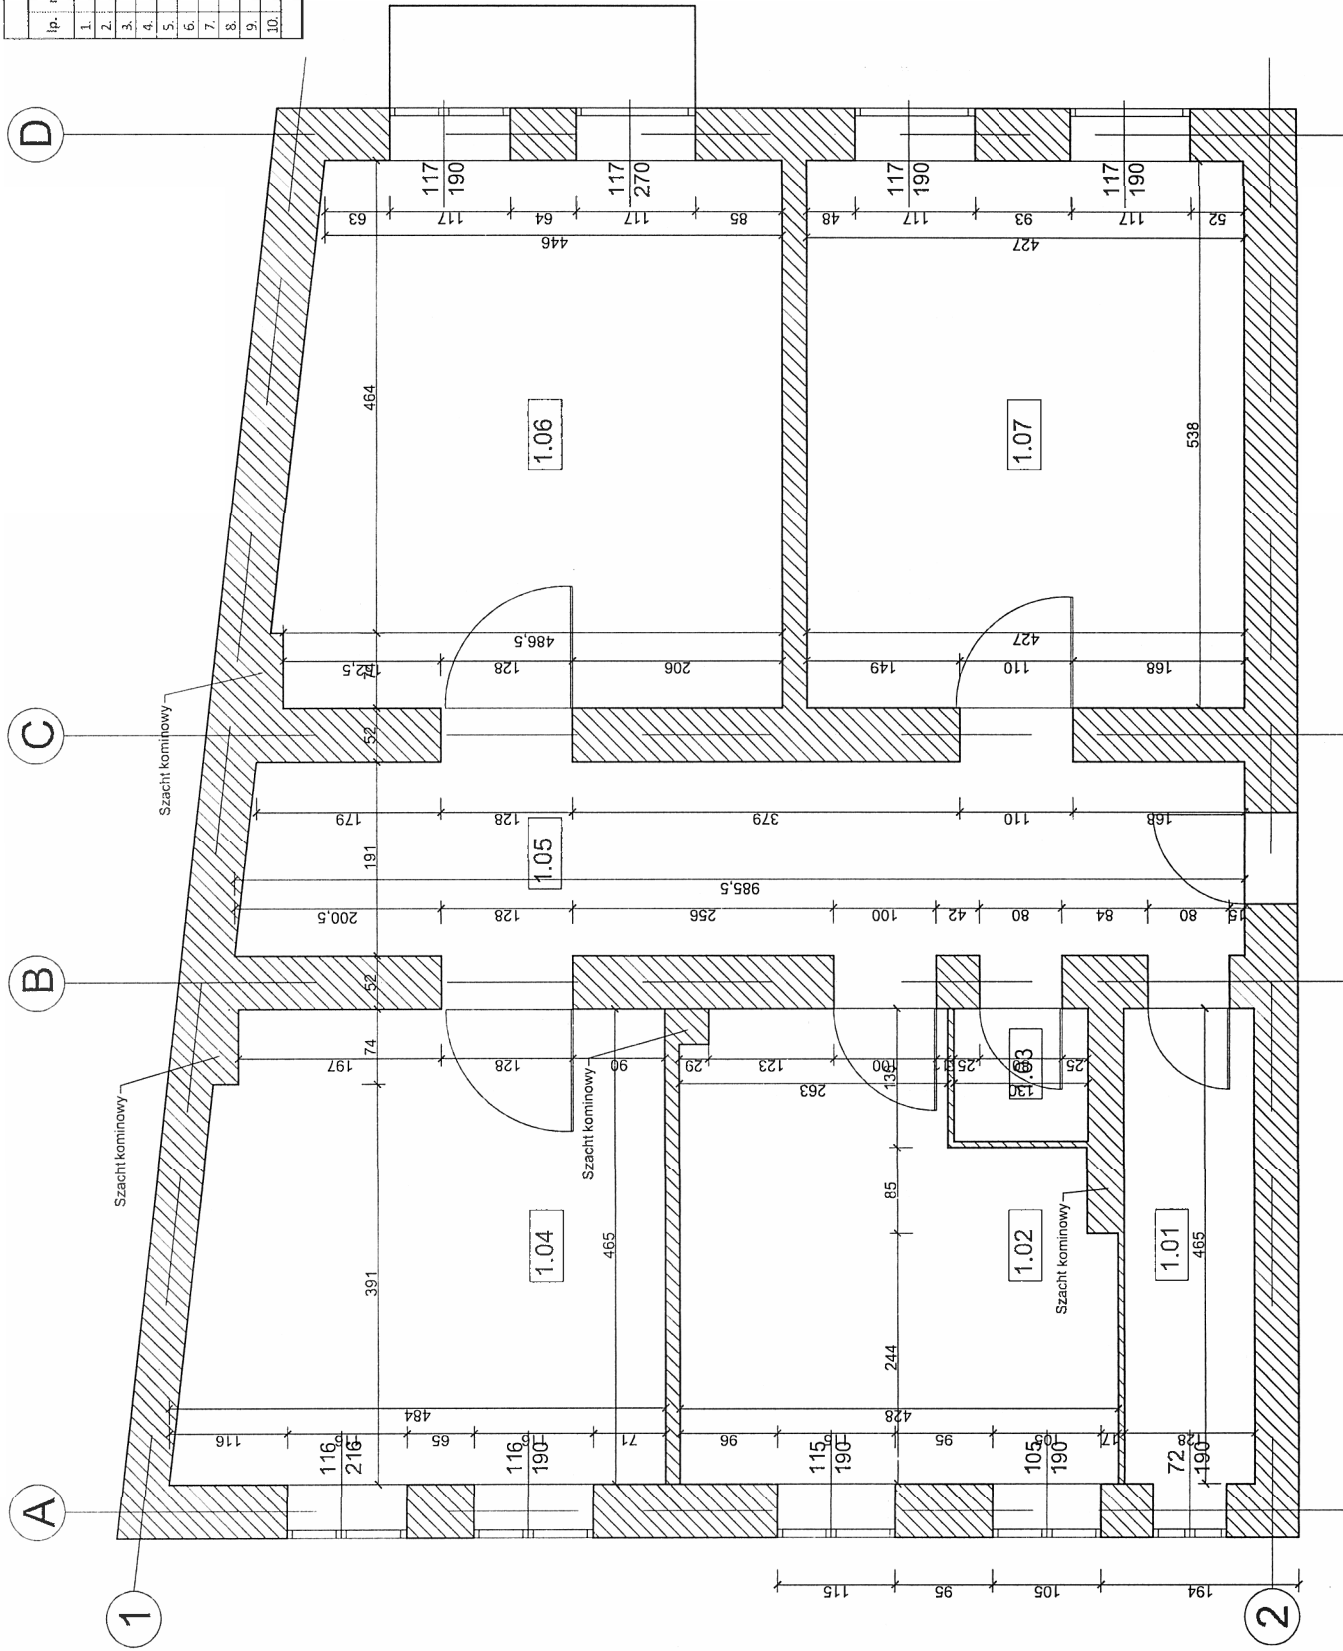

INWESTOR MZGK Mysłowice	adres inwestycji 41-400 Mysłowice ul Katowicka 9A/9
PROJEKTANT ARCHITEKTURA - inwentaryzacja	Opracował mgr inż. Dawid Augustyniak SIK67550WOK14 sprawdził mgr inż. arch. Mirosław Kotieczny SI.0840 r119.02
tytuł rysunku Mysłowice Maj 2021	skala 1:50
Inwentaryzacja lokalu mieszkalnego	nr rysunku Inw/1